


**LEGENDA**

Classi acustiche

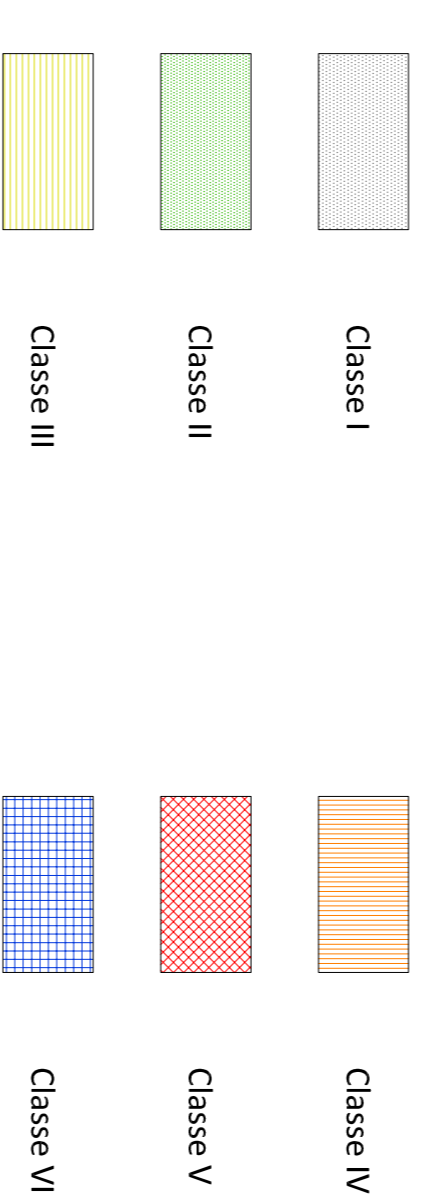

Adozione

Publicazione

Controdeduzioni alle osservazioni

Modifiche d'ufficio

Approvazione

il Sindaco

il Segretario

il Tecnico

	COMUNE DI CERESARA		PROVINCIA DI MANTOVA		REGIONE LOMBARDA
--	--------------------	--	----------------------	--	------------------

**PIANO DI ZONIZZAZIONE ACUSTICA DI CERESARA**  
**CLASSIFICAZIONE ACUSTICA DEL TERRITORIO COMUNALE**

Classificazione acustica: porzione Est

Redattori  
 Dott. Ing. Giovanni Sakvarani  
 Dott. Agr. Alessandro De Angeli

SCALA 1:5000

06-05-2011

TAVOLA N. 7