




COMUNE DI CERESARA

**CONCESSIONE DI IMMOBILE COMUNALE DA UTILIZZARSI PER SERVIZIO DI ASILO NIDO
INDIVIDUAZIONE DELL'AMBITO ALL'INTERNO DELL' EDIFICIO SCOLASTICO DI VIA ROMA**

Individuazione consistenza degli spazi

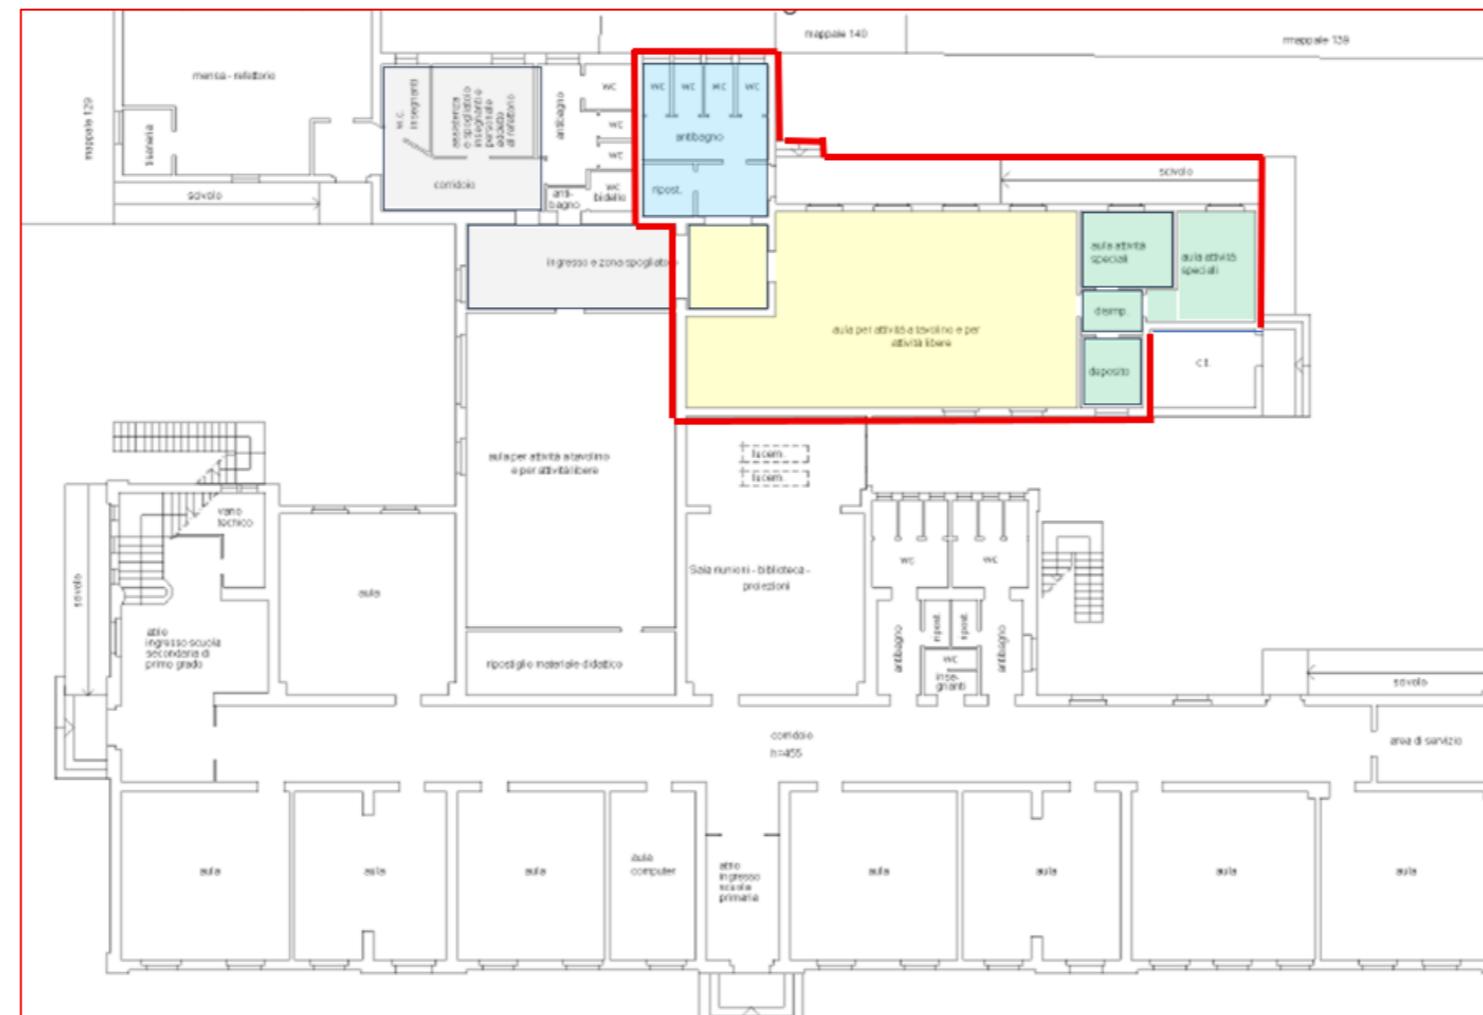

SUPERFICIE LORDA COMPLESSIVA MQ. 195,00 SUPERFICIE NETTA MQ. 180,00, N. POSTI 26

- █ AMBITO EDIFICIO SCOLASTICO DA DESTINARSI AD ASILO NIDO
 - █ LOCALI PER ATTIVITA' GIOCO/DIDATTICA E RIPOSO (da separarsi a cura dell'Ente)
 - █ SERVIZI IGIENICI
 - █ LOCALI DI SERVIZIO
 - █ SPAZI IN CONDIVISIONE CON SCUOLA INFANZIA